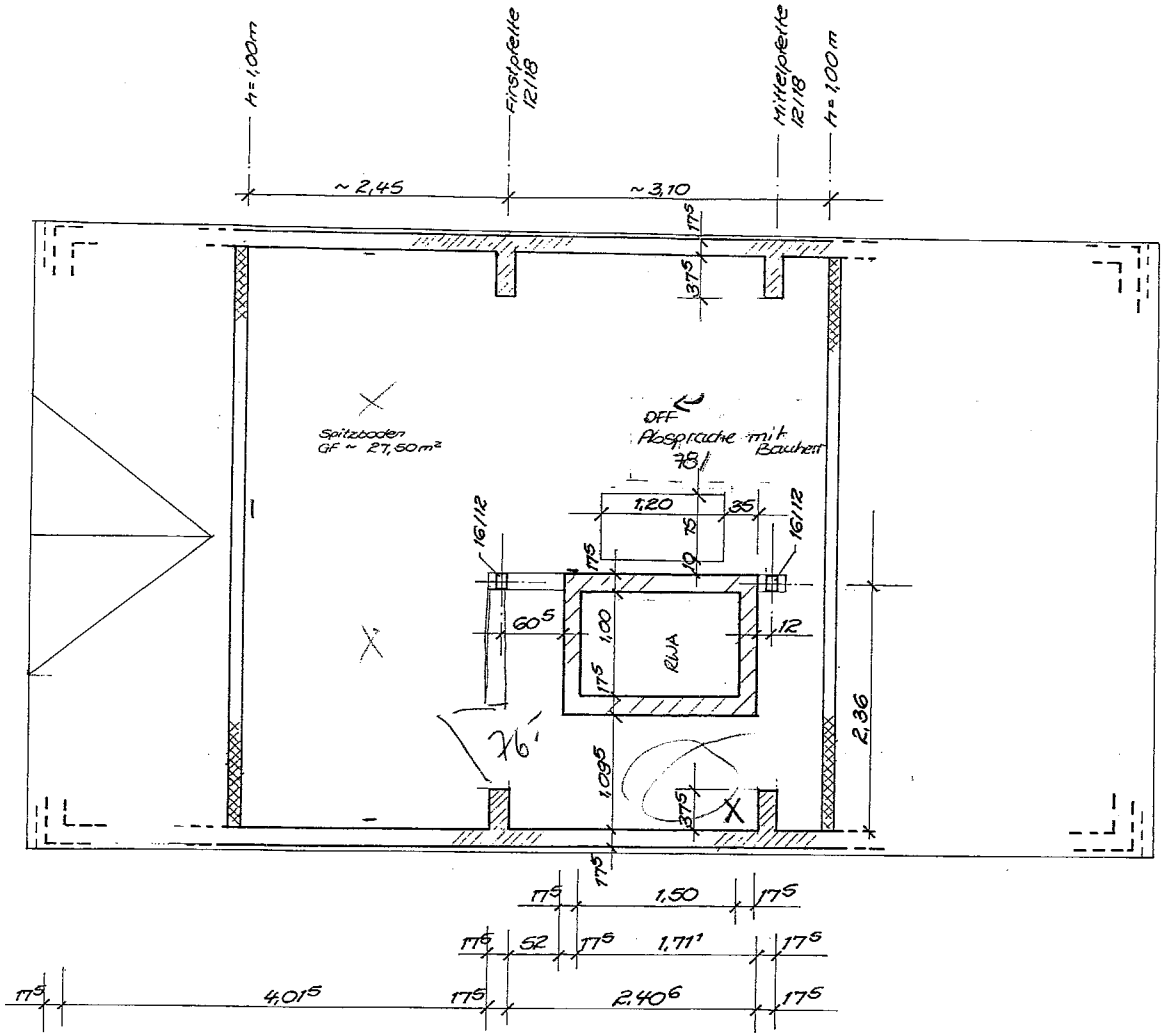

NEUBAU WOHN- UND GESCHÄFTSHAUS Marienplatz 2 — 04509 Delitzsch	
PLAN Grundriß Spitzboden	MASSSTAB 1:50
20.03.98	PLAN-NR. 4A

Zeichnung gilt nur im Zusammenhang mit den Ausführungszeichnungen Statik/Stahlbeton