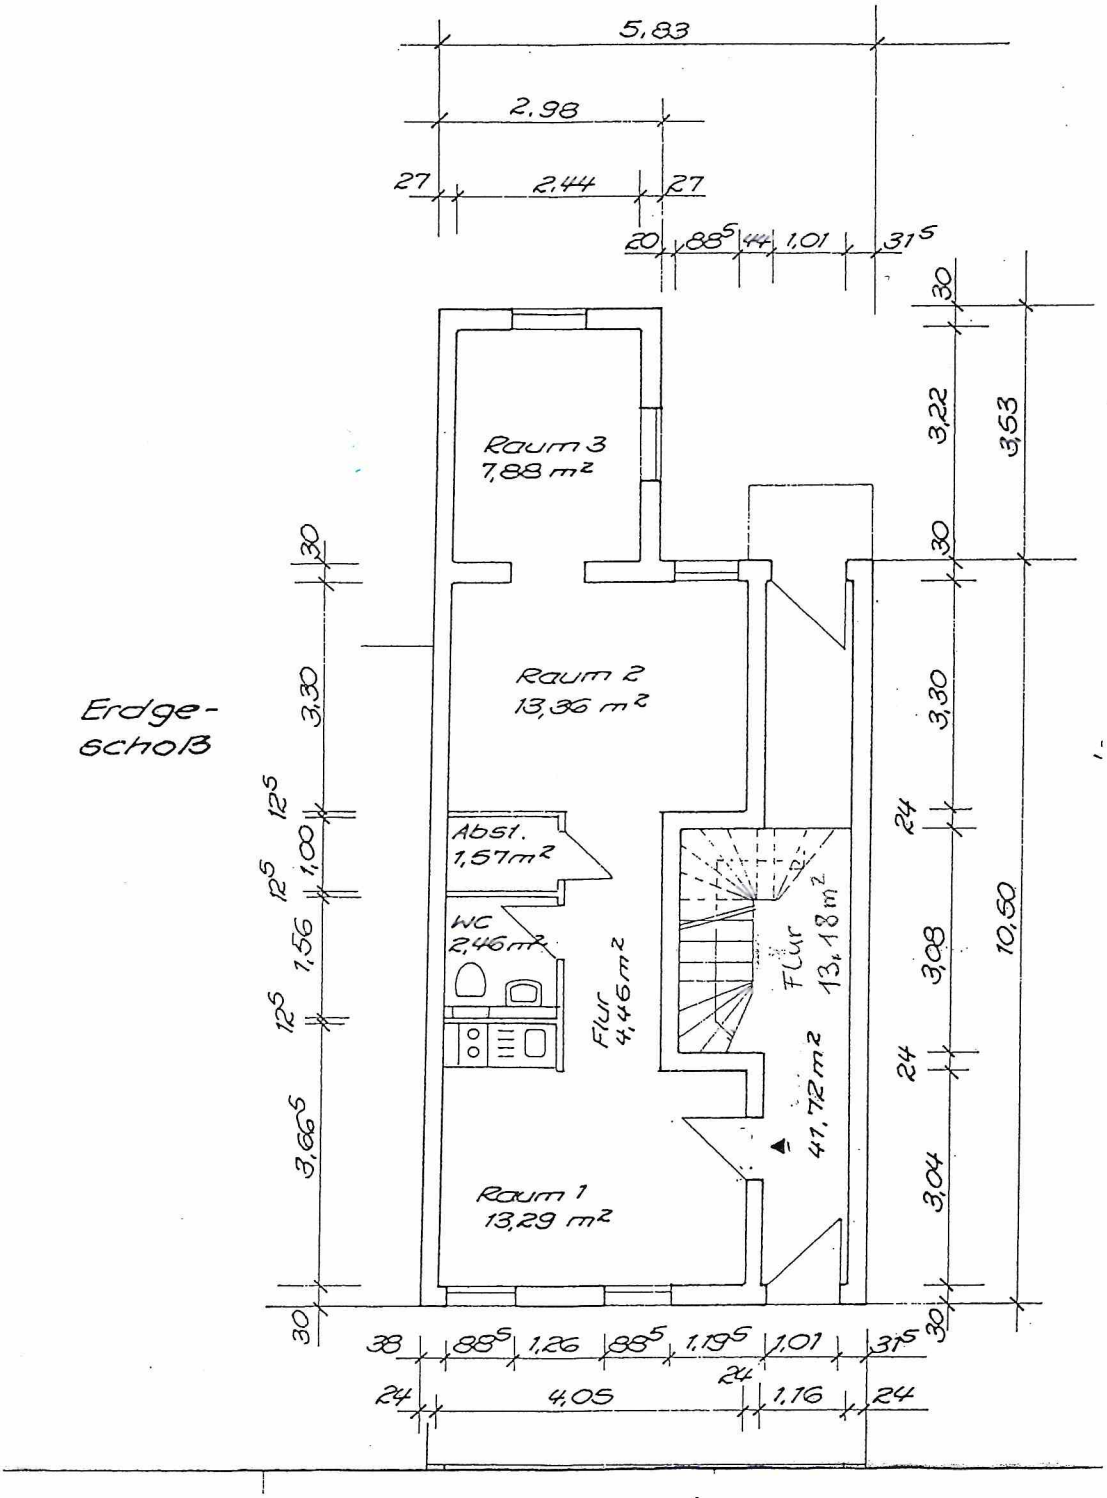

Erdgeschoß

Flur ergänzt

19.10.2022

ingenieurbüro pro bau
milkner wilke
markt 21 • 04509 delitzsch
telefon 03 42 02 / 55 56 0

NEUBAU EINES WOHN- UND GESCHÄFTSHAUSES	
BAUHERR FREDERIC HEMPEL OSTSIEDLUNG 75E 04509 DELITZSCH	BAUGRUNDSTÜCK DELITZSCH MARIENPLATZ 2 FLUR 5 ; FLURSTÜCK 58/176
PLANUNG / ENTWURF Architekten u. Ingenieure PRO BAU GbR Ritterstraße 1 04509 Delitzsch Tel. (03 42 02) 555 60 DATUM 17.09.97	PLAN GRUNDRISSE ERD - , 1. OBER - , DACHGESCHOSS, SPITZBODEN MASSSTAB 1 : 100 — PLAN-NR. 2